



BOISKO DO PIŁKI SIATKOWEJ SKALA 1:100

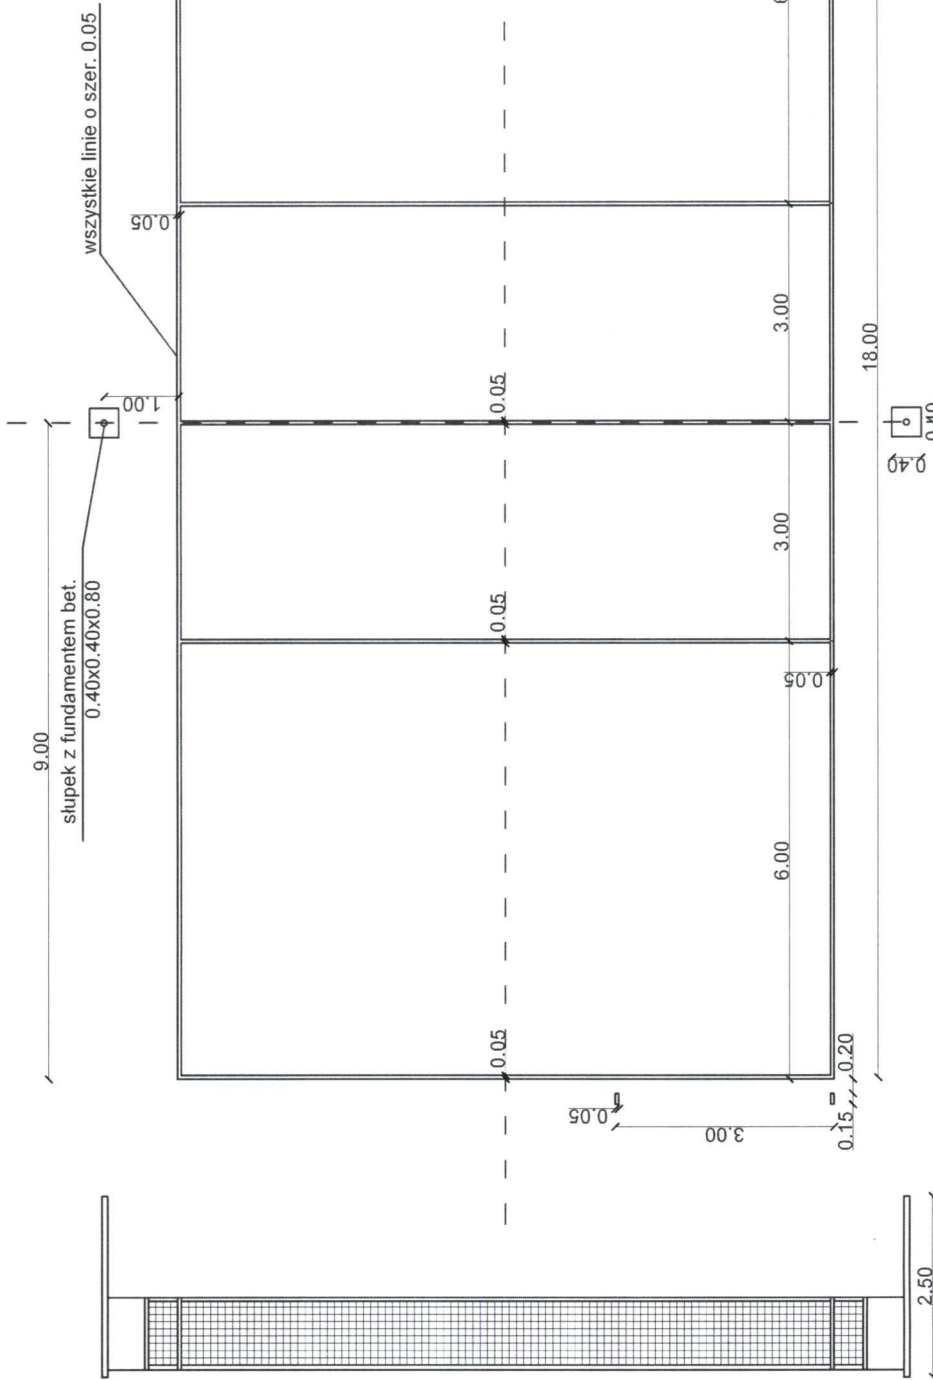



OBJEKT	BUDOWA BOISKA WIELOFUNKCYJNEGO O SZTUCZNEJ NAWIERZCHNI PRZY PSP W KOWALKOWIE
INWESTOR	Urząd Gminy w Kazanowie ul. Partyzantów 28 26-713 Kazanów
LOKALIZACJA	Kowalków, gm. Kazanów dz. nr ewid. 329/2
TYTUL RYSUNKU	BOISKO DO PIŁKI SIATKOWEJ
OPRACOWAŁ	PIOTR KUJKOWSKI
SKALA	1:100
NR UPRAWNIENI	GP-III-7342/238/94
DATA OPRACOWANIA	11.2018
PODPISEK	
NR RYSU	A.7

OŚ PODŁUŻNA BOISKA
WIELOFUNKCYJNEGO

BOISKO DO PIŁKI BADMINTONA SKALA 1:100

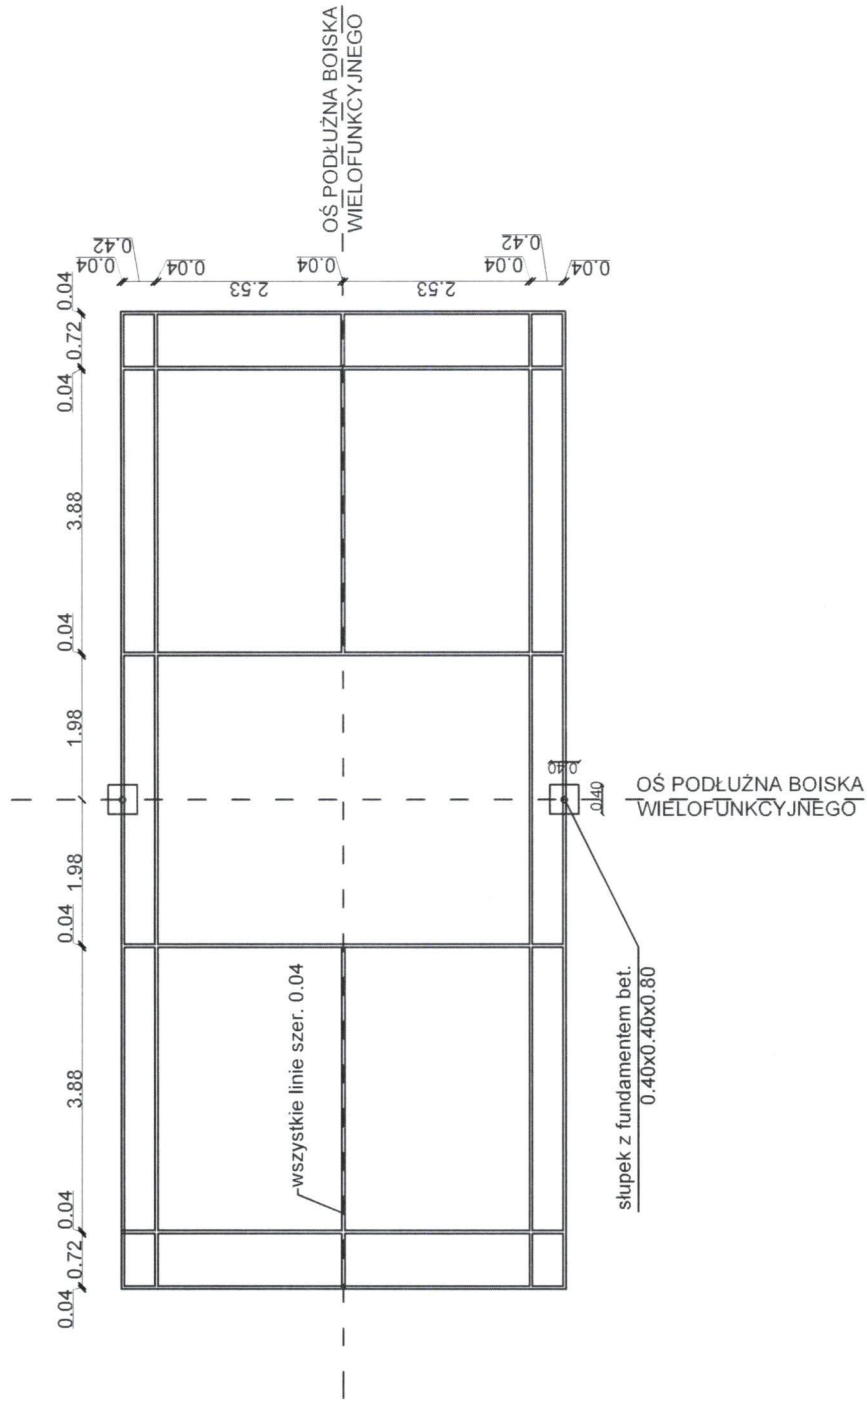

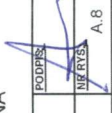OBIEKT: BUDOWA BOISKA WIELOFUNKCYJNEGO O SZTUCZNEJ NAMERZCHNI PRZY PSP W KOWALKOWIE	
INWESTOR: Urząd Gminy w Kazanowie ul. Partyzantów 28 26-713 Kazanów	
LOKALIZACJA: Kowalków, gm. Kazanów dz. nr ewid. 329/2	
Tytuł rysunku: BOISKO DO PIŁKI BADMINTONA	
OPRACOWAŁ: Piotr Kulkowski	NR UPRAWNIENI: GP-III-742/23/9/4
SKALA: 1:100	DATA OPRACOWANIA: 11.2018
	PODPISZ:  INŻ. RYS. A.8

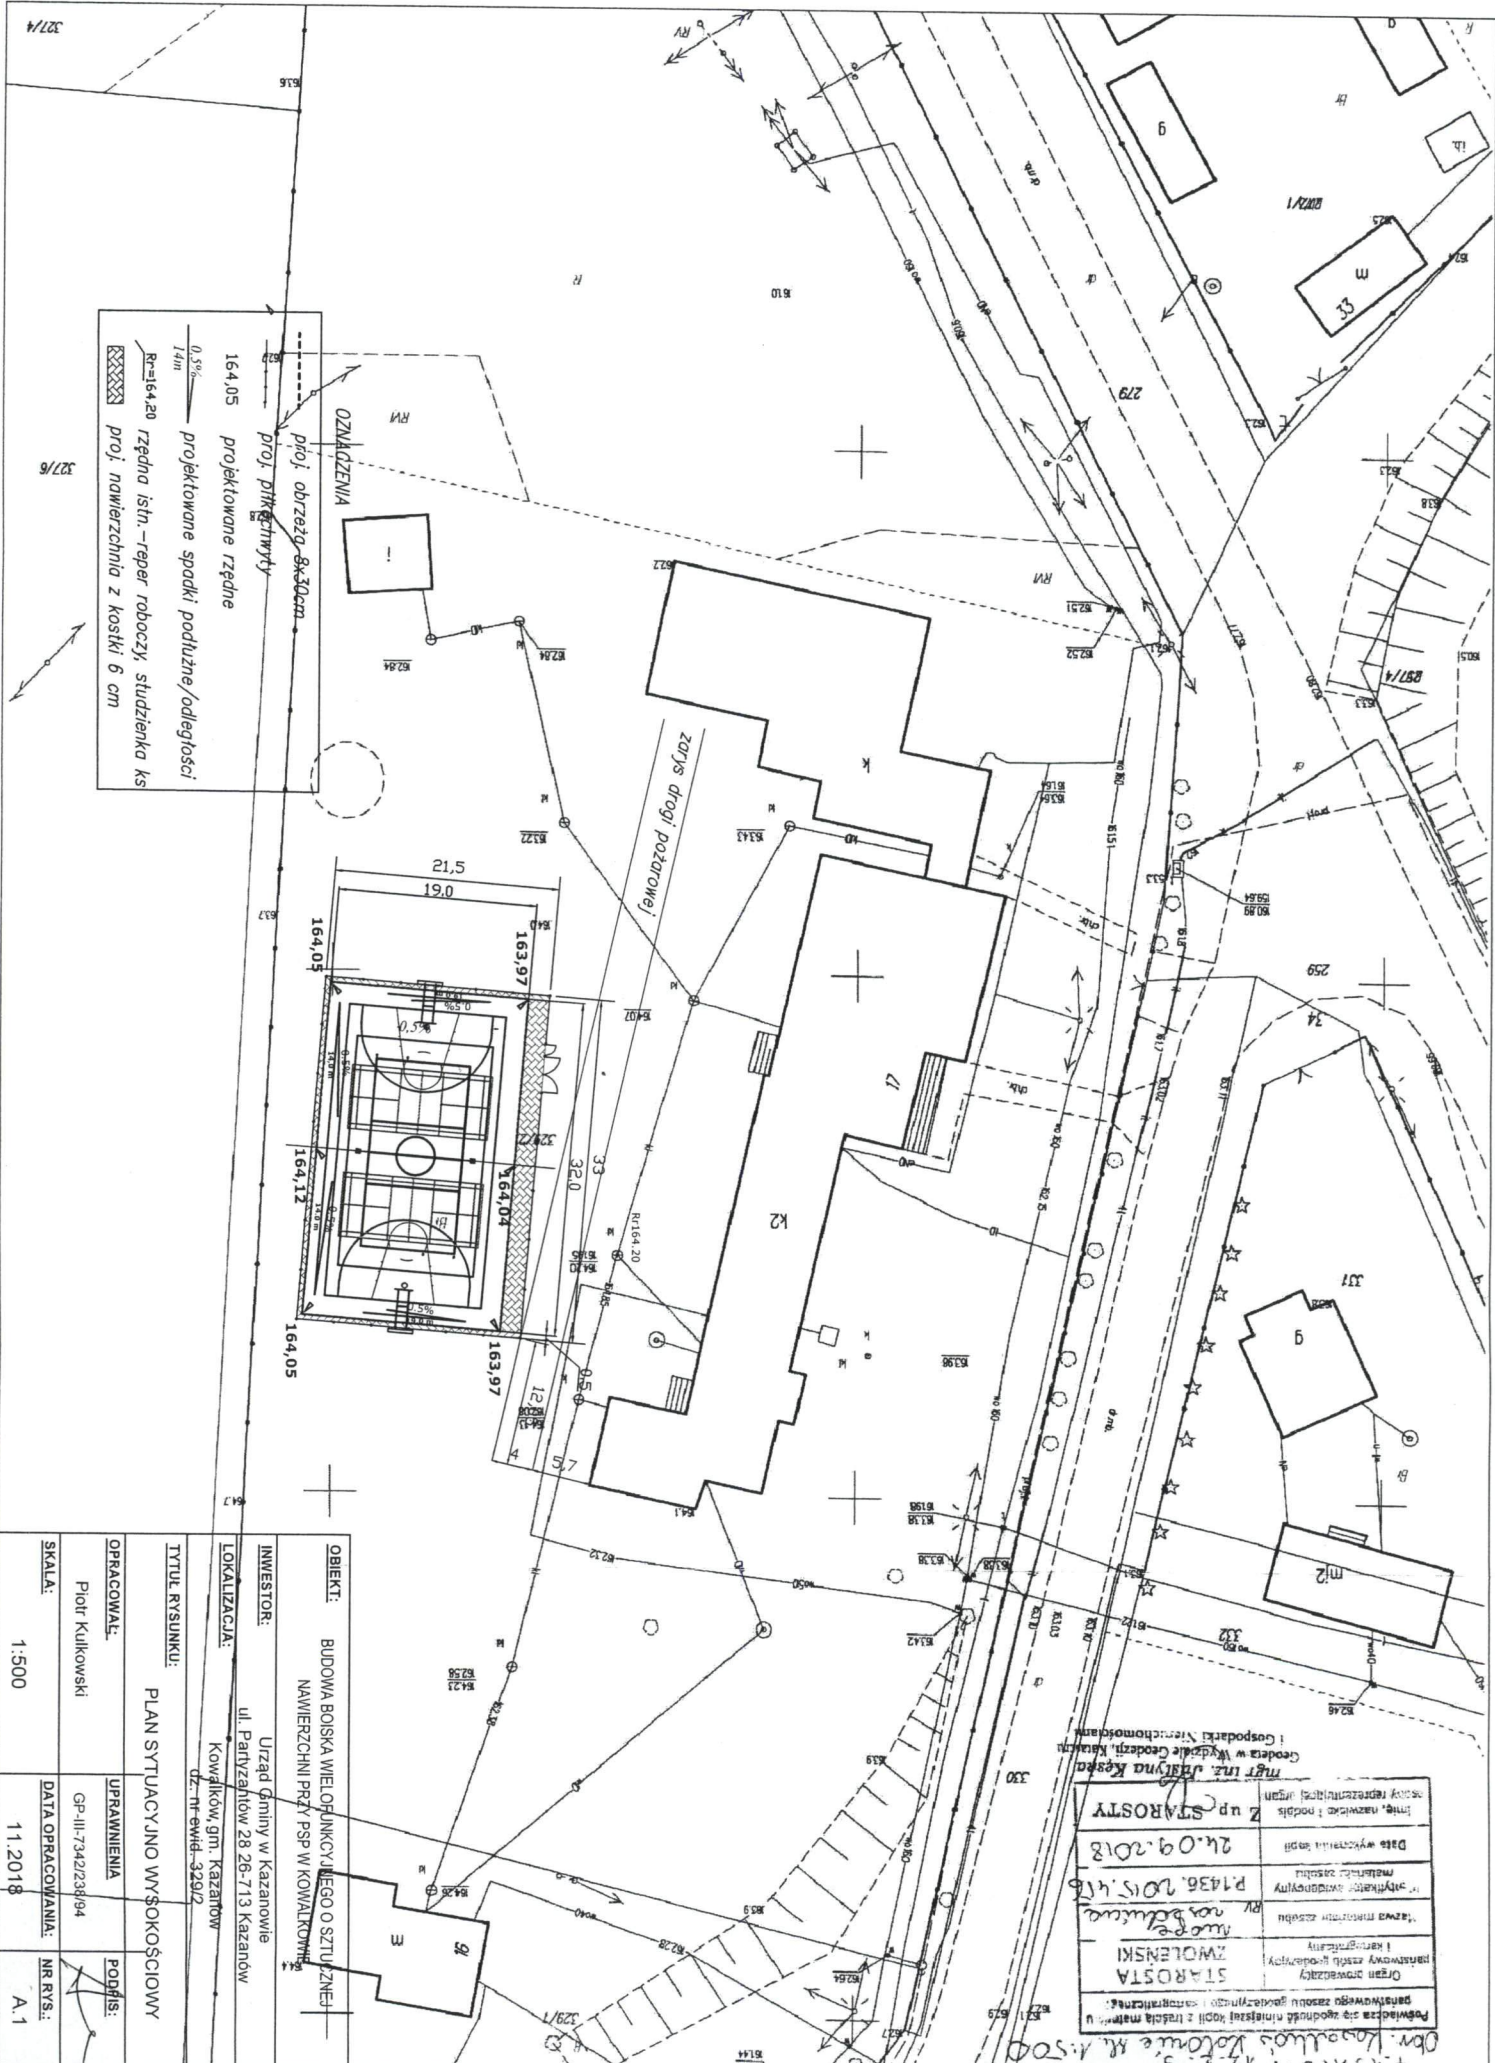


164,05 projektowane rzedne
 0,5‰
 14m projektowane spadki podłużne/odległości
 R=164,20 rzedna istn.-reper roboczy, studzienka ks
 [Symbol] proj. nawierzchnia z kostki 6 cm

OBJEKT:	BUDOWA BOISKA WIELORUNKOWY JĘDEGO O SZTUCZNEJ NAWIERZCHNI PRZY PSP W KOMALOWIE
INWESTOR:	Urząd Gminy w Kazanowie ul. Partyzantów 28-26-713 Kazanów dz. nr ewid. 32912
LOKALIZACJA:	Kozanów, gm. Kazanów
TYTUL RYSUNKU:	PLAN SYTUACYJNO WYSOKOŚCIOWY
OPRACOWAŁ:	PIOTR KULKOWSKI
UPRAWNIENIA:	GP-III-734223/94
SKALA:	1:500
DATA OPRACOWANIA:	11.2018
NR RYS.:	A.1


Dr. Kukulski, 11.2.18, 1:500

Podpisano i zgodził się na wydanie projektu:	Starosta
Organ organizujący przetargowy zespół projektowy i kierujący pracami:	Starosta Zwoleński
Przewodniczący zespołu projektowego i kierujący pracami:	Starosta Zwoleński
Data wykonania robót:	24.09.2018
Imię, nazwisko i podpis osoby reprezentującej organ:	Z p. Starosty

mgr inż. Jolanta Kępczyńska
 Geodeta w Wydziale Geodezji, Kierownik
 i Gospodarki Nieruchomościami

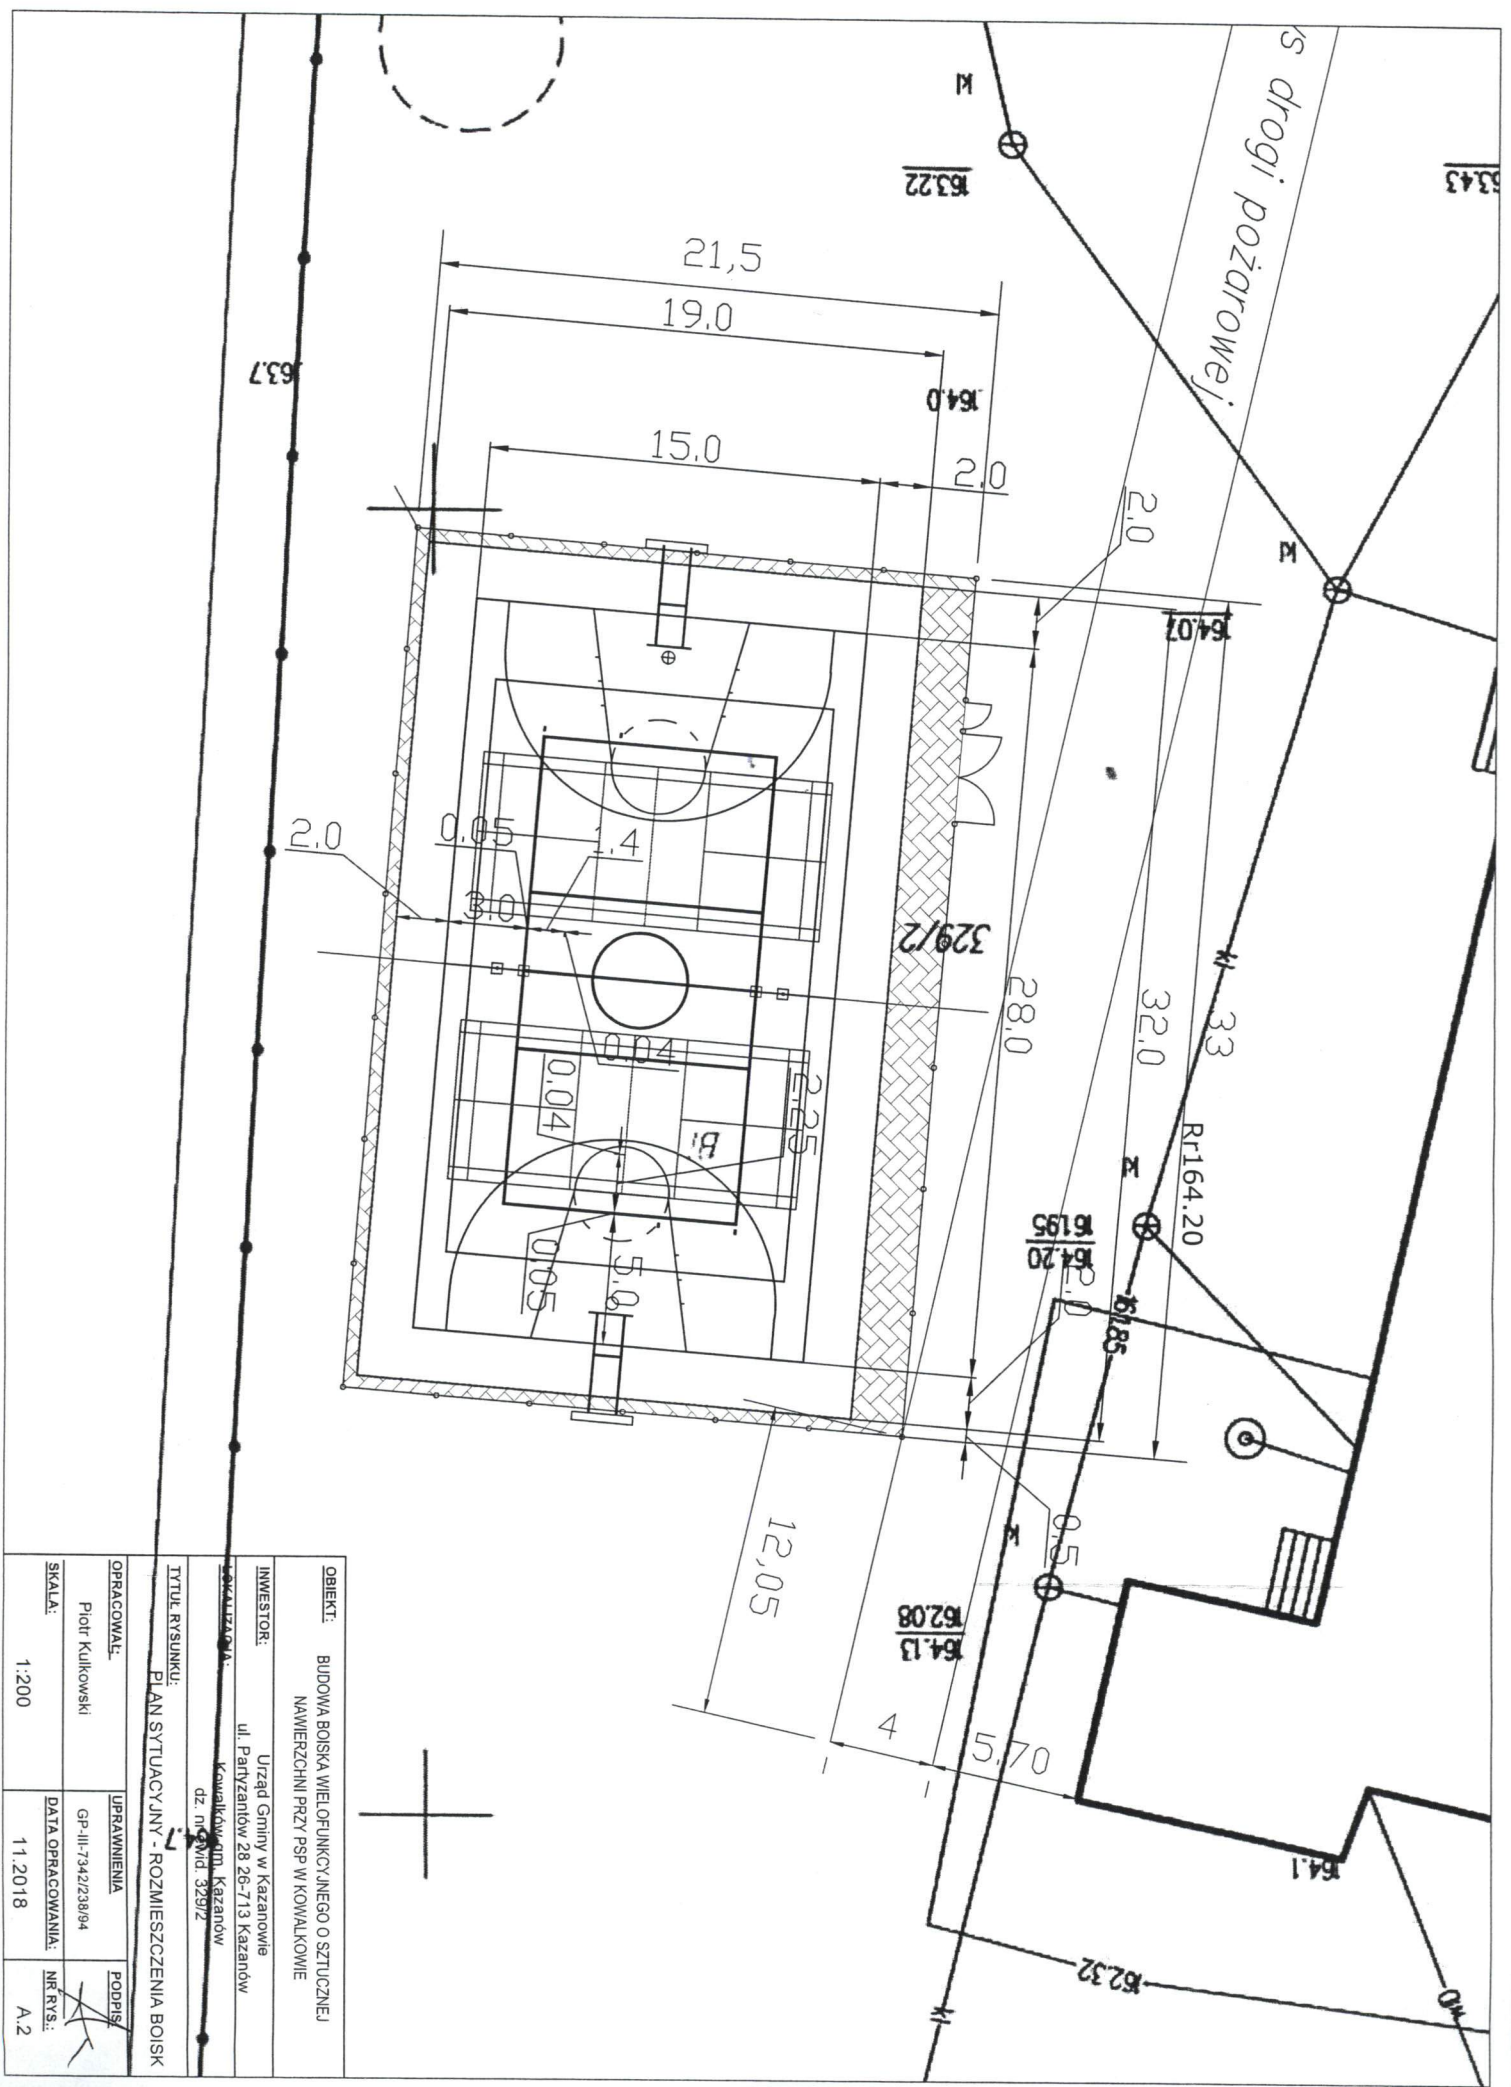

OBJEKT: BUDOWA BOISKA WIELOFUNKCYJNEGO O SZTUCZNEJ NAWIERZCHNI PRZY PSP W KOWALKOWIE		
INWESTOR: Urząd Gminy w Kazanowie ul. Partyzantów 28 26-713 Kazanów Kowalkowa, gm. Kazanów dz. nr 329/2		
TYTUŁ RYSUNKU: PLAN SYTUACYJNY - ROZMIESZCZENIA BOISKA		
OPRACOWAŁ: Piotr Kulikowski	UPRAWNIENIA: GP-III-7342/238/94	PODPIS: NR RYS.: A.2
SKALA: 1:200	DATA OPRACOWANIA: 11.2018	

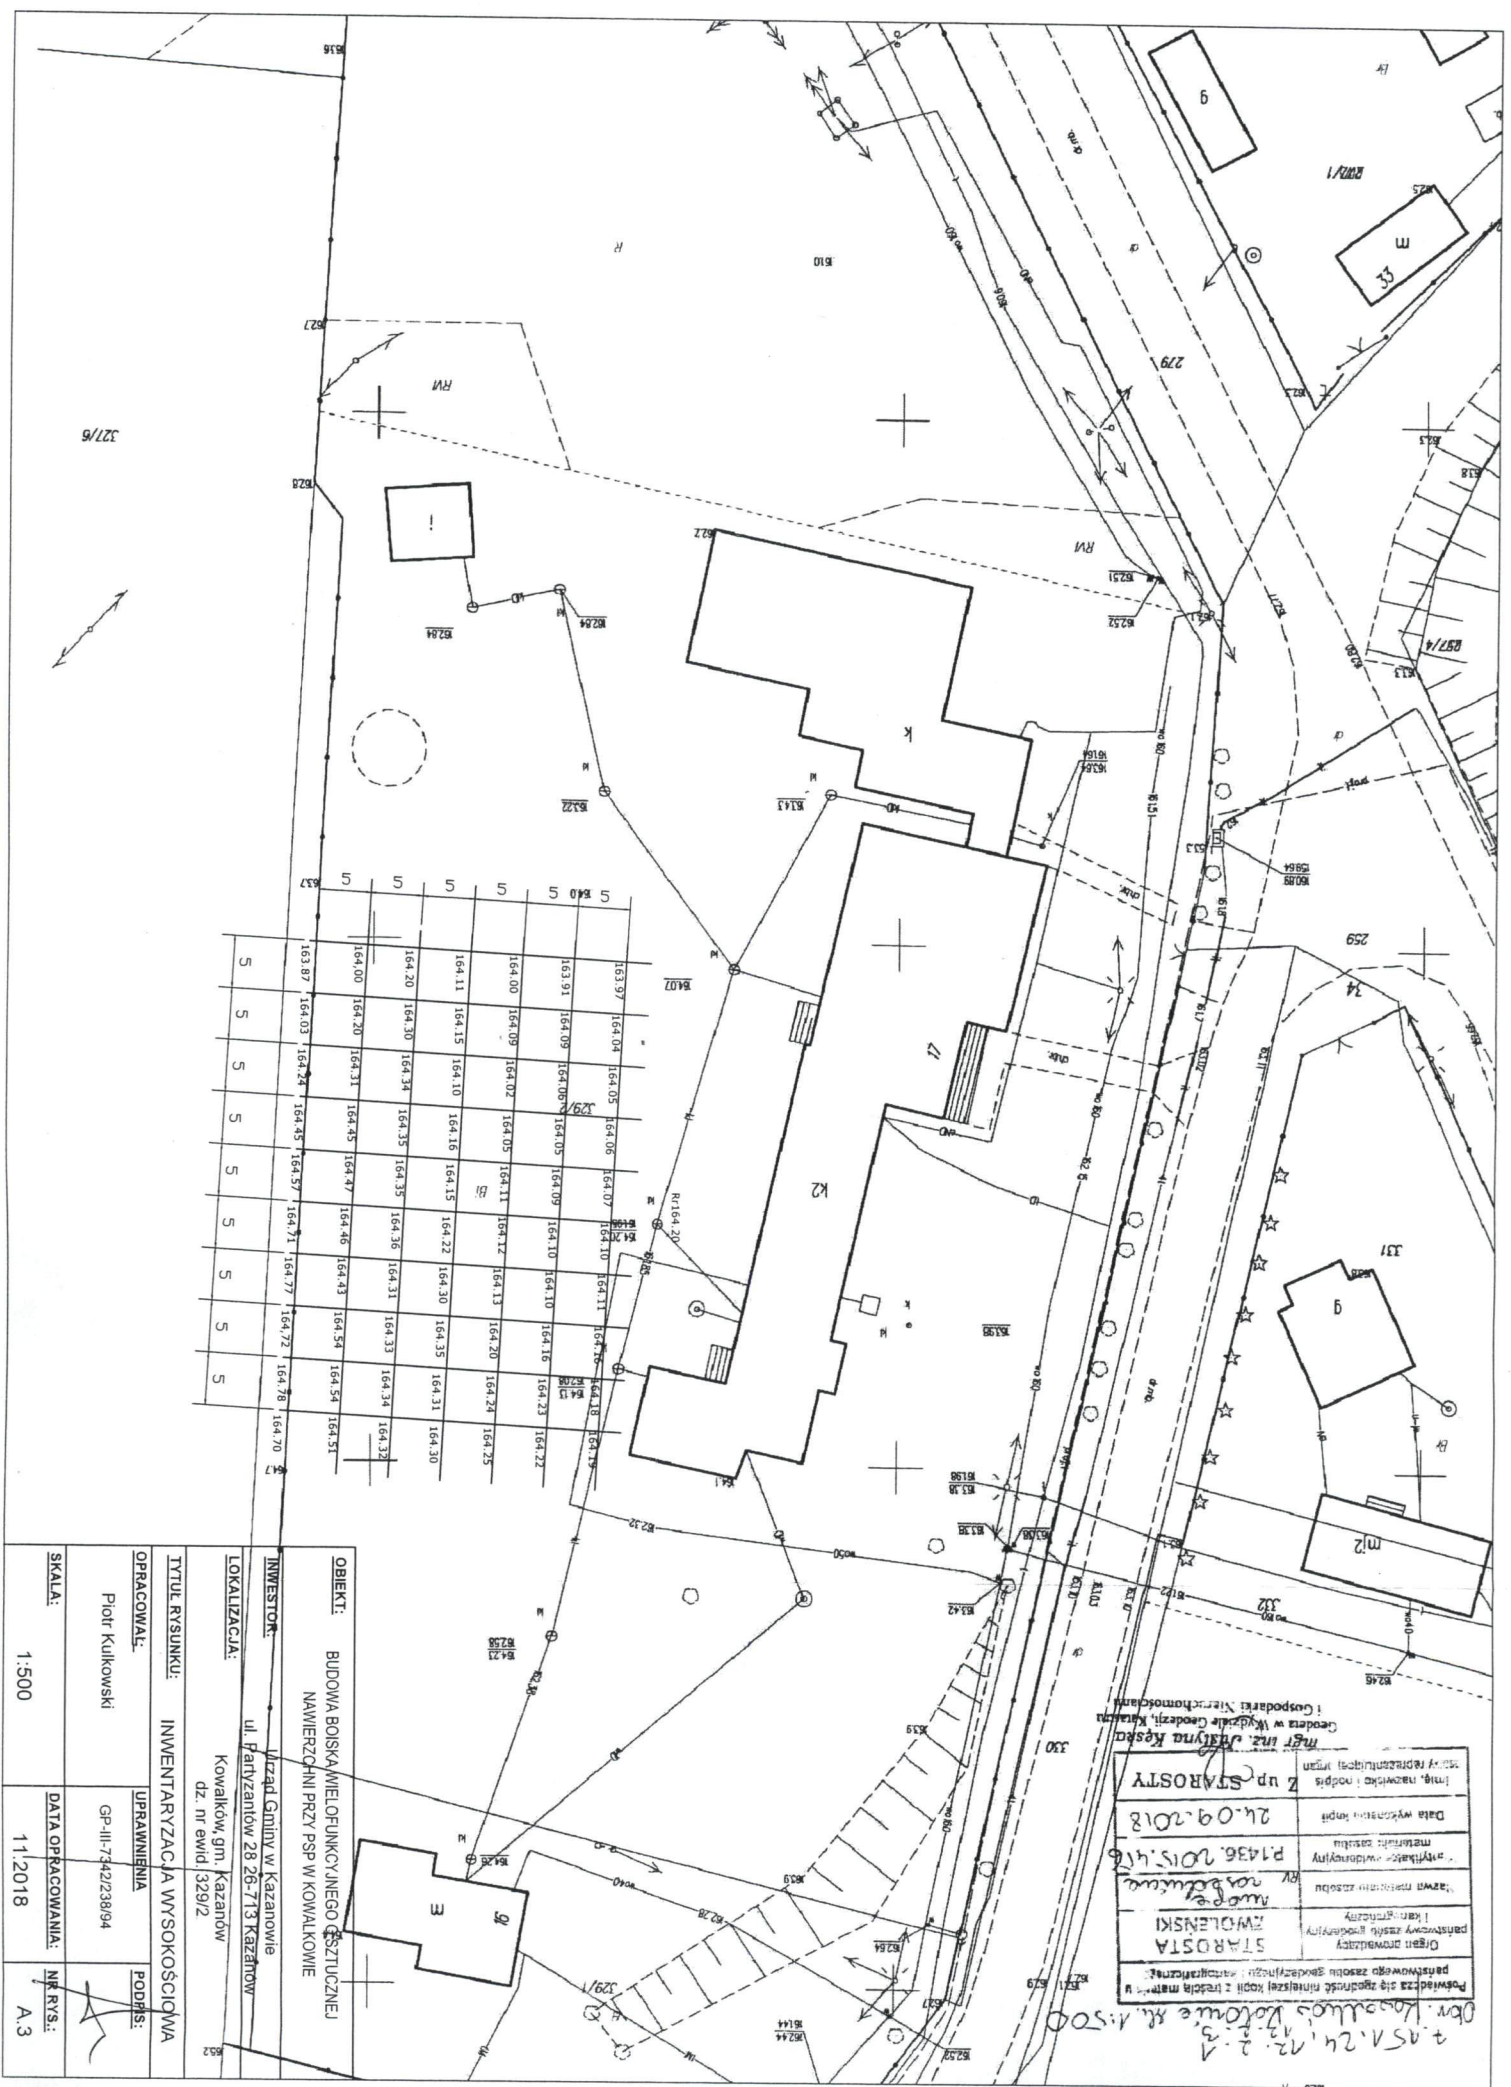

OBIEKT:		BUDOWA BOISKA/MELOFUNKCYJNEGO OŚRODKU	
INWESTOR:		Urząd Gminy w Kazanowie	
LOKALIZACJA:		ul. Partyzantów 28-26-713 Kazanów Kozalków, gm. Kazanów dz. nr ewid. 329/2	
TYTUŁ RYSUNKU:		INWENTARYZACJA WYSOKOŚCIOWA	
OPRACOWAŁ:		Piotr Kulkowski	
UPRAWNIENIA:		GP-III-7442/239/94	
SKALA:		1:500	
DATA OPRACOWANIA:		11.2018	
NR RYS.:		A.3	


25.12.2018
 12.2.3
 1:500
 Piotr Kulkowski

Powierzona się zgodzić niniejszej kopii z treścią materiału
 państwowego zasobu geodezyjnego i kartograficznego

Organ prowadzący
 państwową służbę geodezyjną i
 kartograficzną
**STAROSTA
 ZWOLEŃSKI**
 Marek Nowakowski
 RP
 24.09.2018
 Data wydania kopii
 materiału państwowego
 zasobu geodezyjnego i
 kartograficznego
 24.09.2018
 Imię, nazwisko i podpis
 osoby reprezentującej organ

mgr inż. Jolanta Kęska
 Geodeta w Wydziale Geodezji, Kartografii
 i Gospodarki Nieruchomościami
 2 up. STAROSTY



PRZEKRÓJ KONSTRUKCYJNY PODŁUŻNY
boiska wielofunkcyjnego
skala 1:20

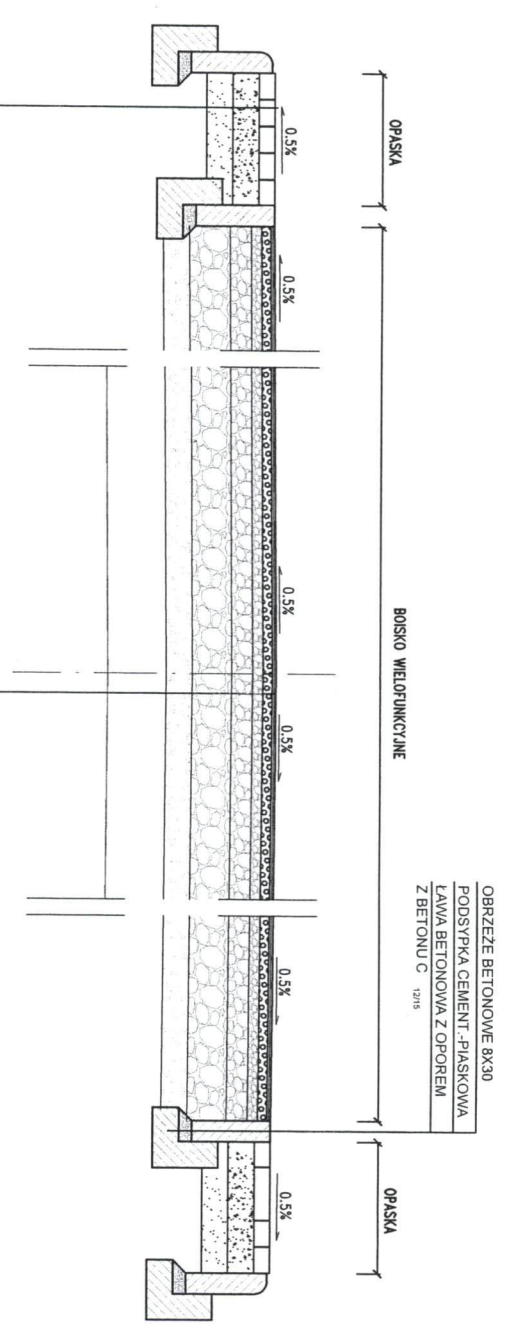

KOSTKA BRUKOWA NA PODSYPCE CEM. - PIASK.	- 6cm
PODBUDOWA ZE STABILIZACJI CEM. - PIASK. 2.5 Mpa	- 10cm
WAWA ODSĄCZAJĄCA Z PIASKU LUB POSPOLKI	- 10cm
GRUNT RODZIMYWARSTWA ODCINAJĄCA	- 10 cm


NAWIERZCHNIA POLIURETANOWA	- 11+2 mm
WAWA PODBUDOWY ELASTYCZNEJ TYPU "ET"	- 35 mm
WAWA KILNĄCA Z KRUSZYWA ŁAMANEGO 0/16 mm	- 4 cm
WAWA KILNĄCA Z KRUSZYWA ŁAMANEGO 0/31,5mm	- 8cm
WAWA KONSTRUKCYJNA Z KRUSZYWA ŁAMANEGO 31.5/63mm	- 15cm
WAWA ODSĄCZAJĄCA Z PIASKU LUB POSPOLKI	- 10cm
GRUNT RODZIMYWARSTWA ODCINAJĄCA	- 10 cm

OBIEKT:	BUDOWA BOISKA WIELOFUNKCYJNEGO O SZTUCZNEJ NAWIERZCHNI PRZY PSP W KOWALKOWIE		
INWESTOR:	Urząd Gminy w Kazanowie ul. Partyzantów 28 26-713 Kazanów		
LOKALIZACJA:	Kowalków, gm. Kazanów dz. nr ewid. 329/2		
TYTUŁ RYSUNKU:	PRZEKRÓJ KONSTRUKCYJNY PODŁUŻNY		
OPRACOWAŁ:	UPRAWNIENIA	PODPIS:	
Piotr Kilkowski	GP-III-7342/239/04		
SKALA:	1:20	DATA OPRACOWANIA:	11.2018
		NR RYS:	A.4

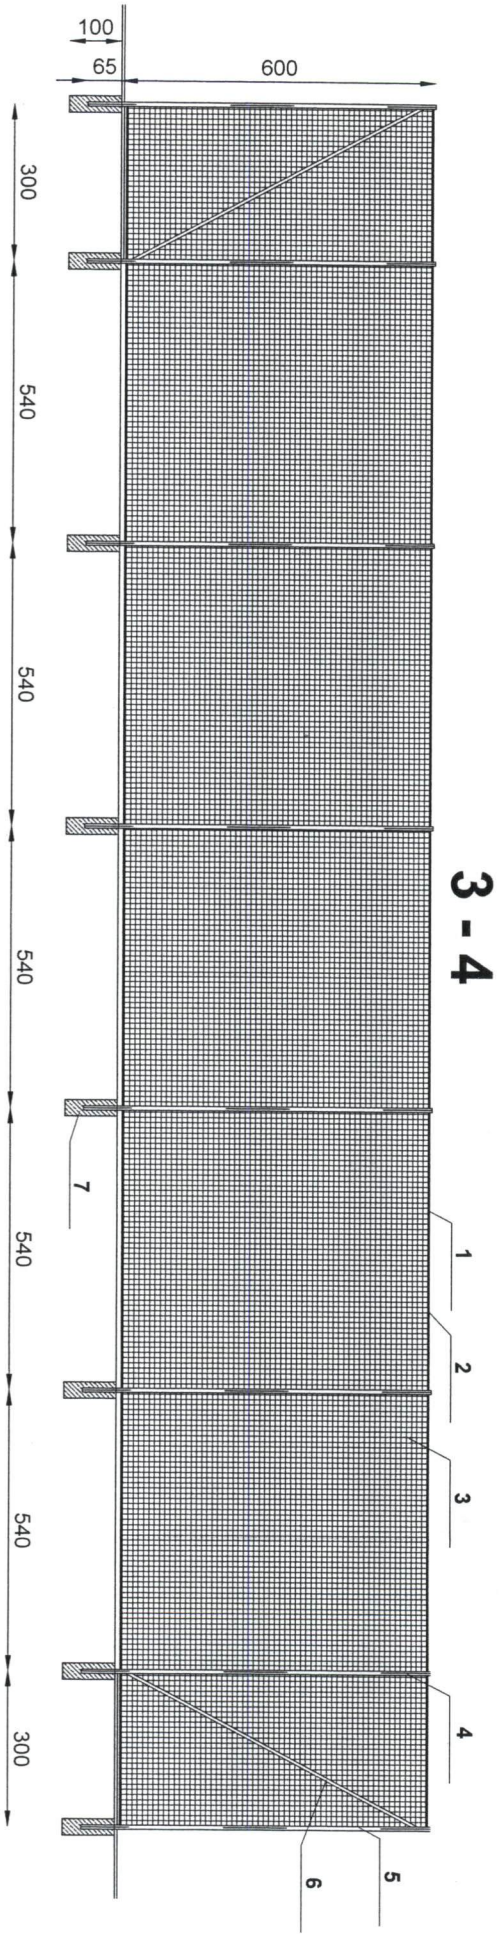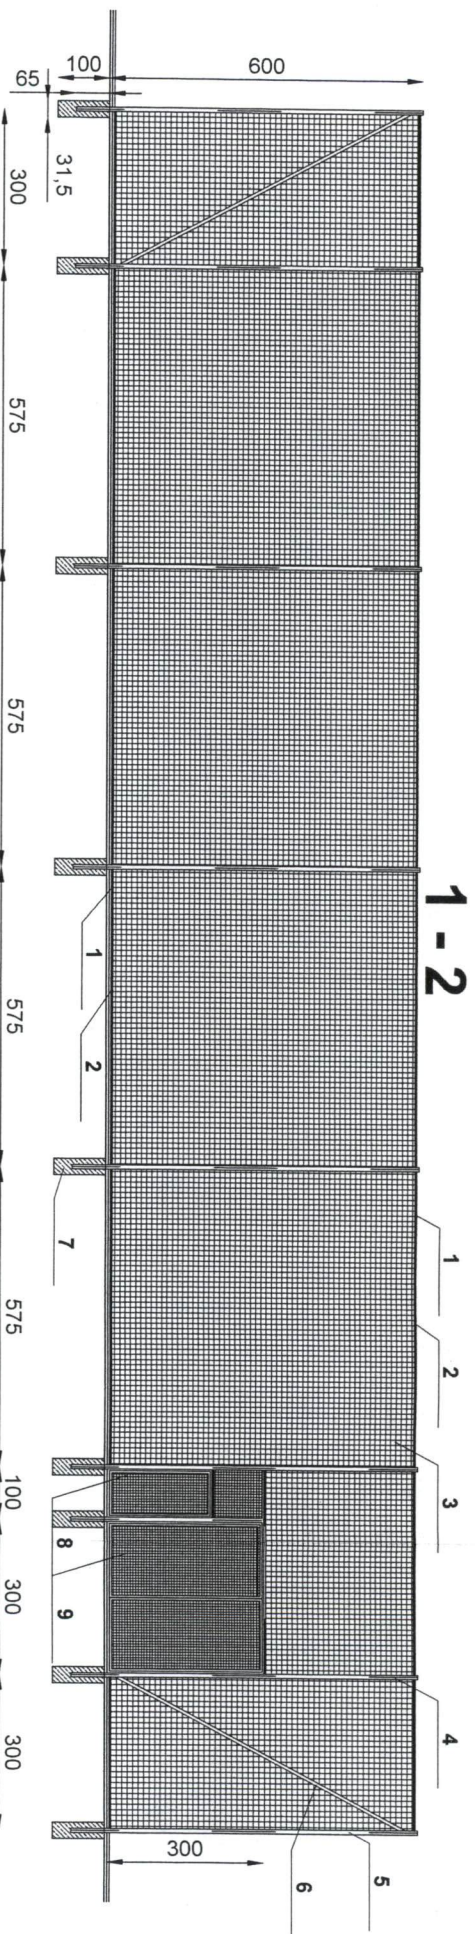


- Legenda:**
1. Linka stalowa podtrzymująca siatkę
 2. Haczyki montażowe w odległości co ok. 30 cm
 3. Siatka polietylenowa gr 4 mm, oczka 10 x 10 cm
 4. Słalowy słup pośredni piłkoczwytu wysokość 6,0 m
 5. Słalowy słup narożny piłkoczwytu wysokość 6,0 m
 6. Zastrzał stalowy do słupów narożnych
 7. Fundament z betonu C₂₀¹⁶
 8. Furtka szer 100 cm z kształtownika
 9. Brama 300x300 cm z kształtownika

OBIEKT:	BUDOWA BOISKA WIELOFUNKCYJNEGO O SZTUCZNEJ NAWIERZCHNI PRZY PSP W KOWALKOWIE
INWESTOR:	Urząd Gminy w Kazanowie ul. Partyzantów 28 26-713 Kazanów
LOKALIZACJA:	Kowalków, gm. Kazanów dz. nr ewid. 329/2
TYTUL RYSUNKU:	PIŁKOCHWYT - WIDOK
OPRACOWAŁ:	PIOTR KULKOWSKI
UPRAWNIENIA:	GP-III-7342/238/94
SKALA:	1:100
DATA OPRACOWANIA:	11.2018
MR. RYS.:	A.10

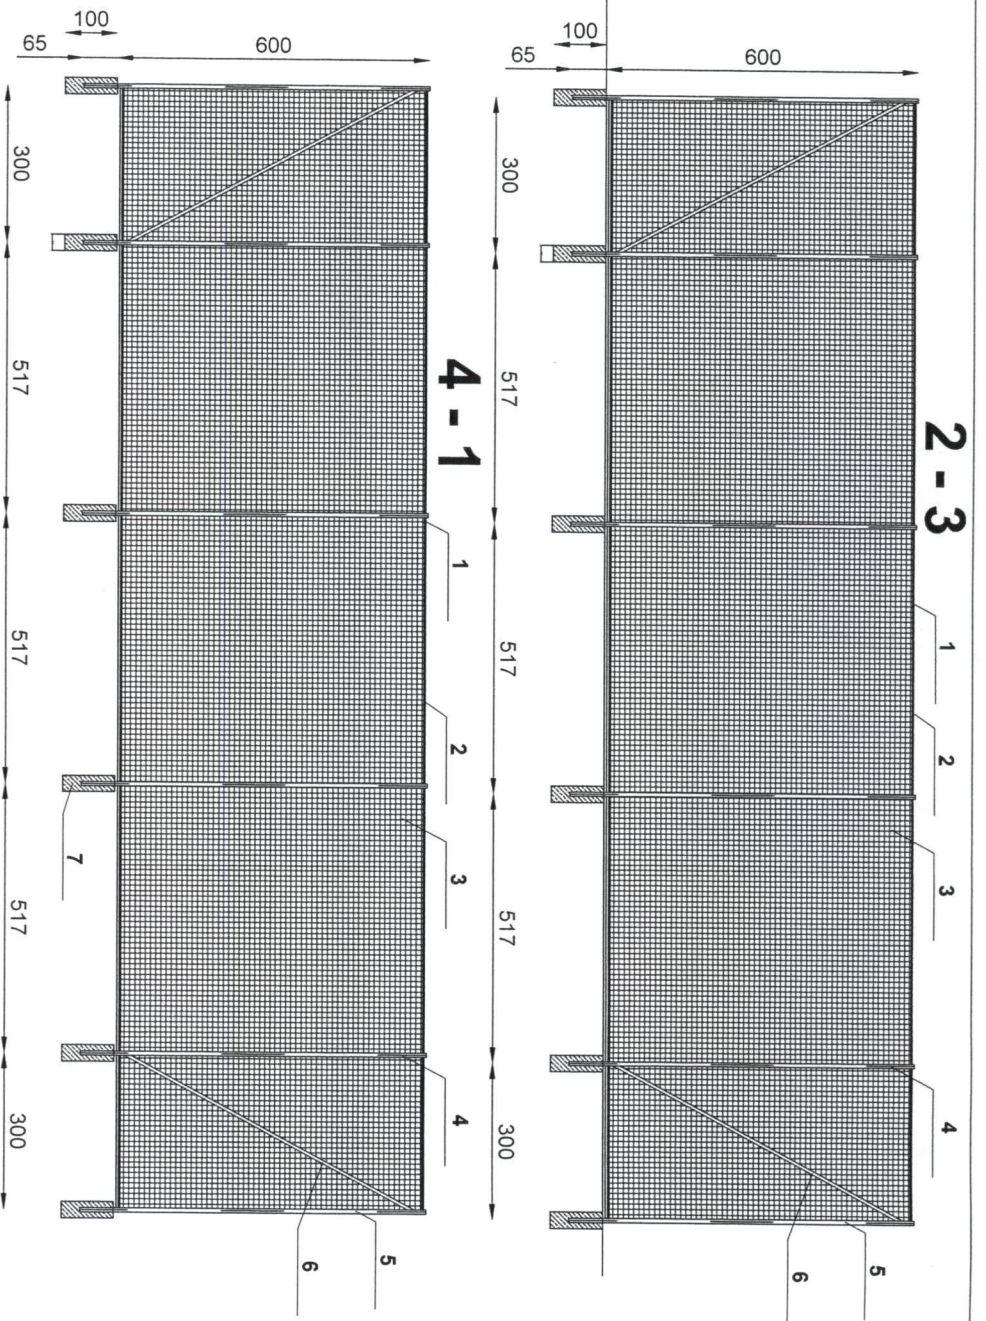


- Legenda:**
1. Linka stalowa podtrzymująca siatkę
 2. Haczyki montażowe w odległości co ok. 30 cm
 3. Siatka polietylenowa gr 4 mm, oczka 10 x 10 cm
 4. Stalowy słup pośredni piłkoczwytu wysokości 6,0 m
 5. Stalowy słup narożny piłkoczwytu wysokości 6,0 m
 6. Zastrzał stalowy do słupów narożnych
 7. Fundament z betonu C₁₆¹⁸
 8. Furtka szer 100 cm z kształownika
 9. Brama 300x300 cm z kształownika

OBIEKT: BUDOWA BOISKA WIELOFUNKCYJNEGO O SZTUCZNEJ NAWIERZCHNI PRZY PSP W KOŃALKOWIE	
INWESTOR: Urząd Gminy w Kazanowie ul. Partyzantów 28-26-713 Kazanów	
LOKALIZACJA: Kowalków, gm. Kazanów dz. nr ewid. 329/2	
TYTUŁ RYSUNKU: PIŁKOCZWYTY - WIDOK	
OPRACOWAŁ: Piotr Kulikowski	UPRAWNIENIA: GP-III-7342/238/94
SKALA: 1:100	DATA OPRACOWANIA: 11.2018
	NR RYS.: A.11

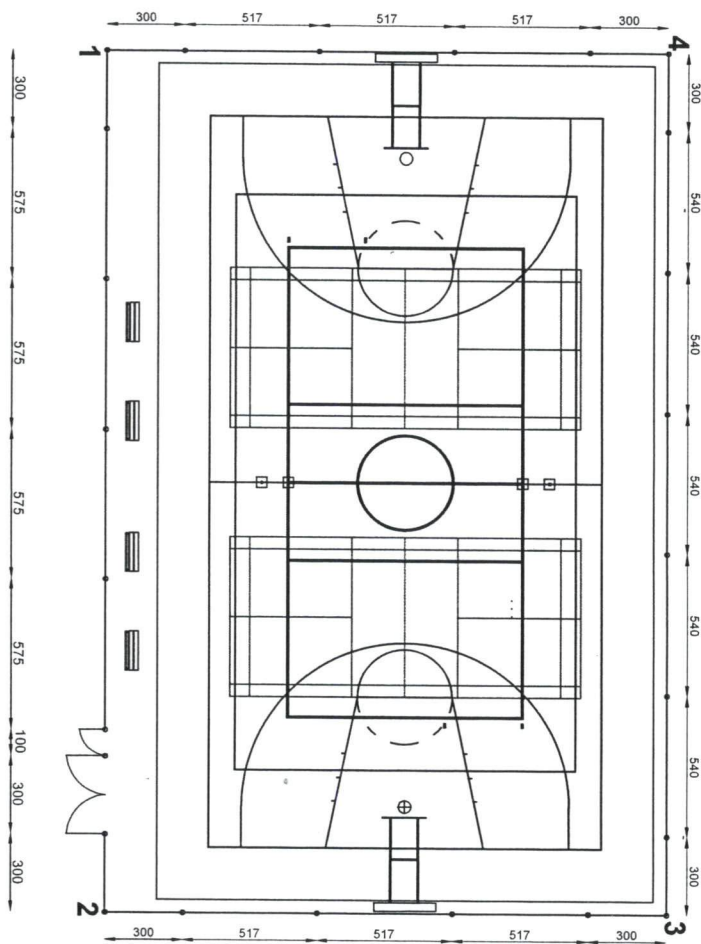


OBIEKT:	BUDOWA BOISKA WIELOFUNKCYJNEGO O SZTUCZNEJ NAWIERZCHNI PRZY PSP W KOVAŁKOWIE		
INWESTOR:	Urząd Gminy w Kazanowie ul. Partyzantów 28 26-713 Kazanów		
LOKALIZACJA:	Kowałków, gmi. Kazanów dz. nr ewid. 329/2		
TYTUŁ RYSUNKU:	SCHEMAT OGRÓDZENIA - PIKOCCHWYTÓW		
OPRACOWAŁ:	UPRAWNIENIA	PODPIS	
Piotr Kulikowski	GP-III-7342/238/94		
SKALA:	DATA OPRACOWANIA:	NR RYS.:	
1:200	11.2018	A.9	

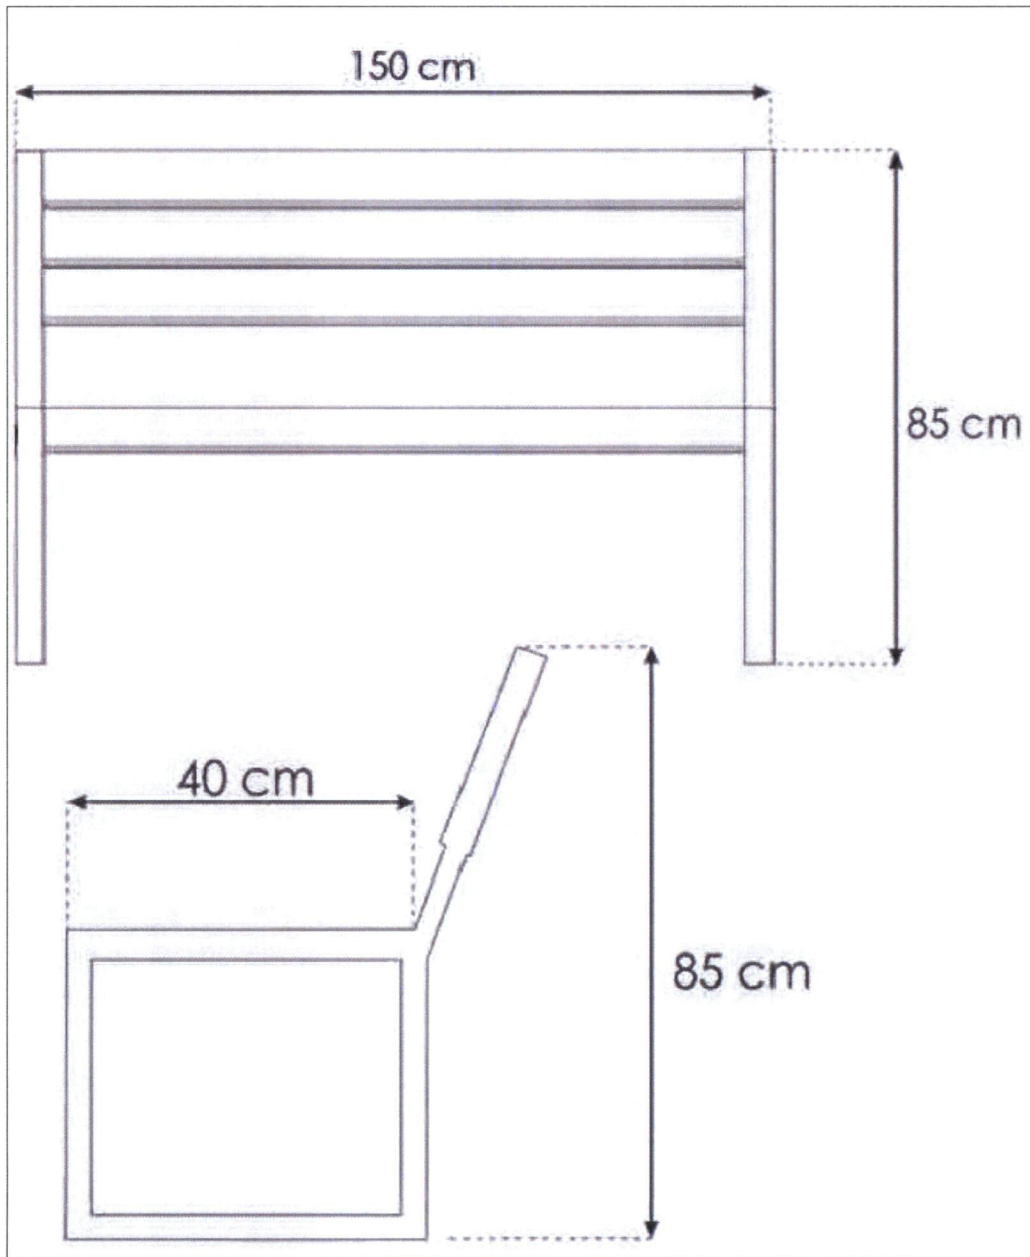

OBIEKT: BUDOWA BOISKA WIELOFUNKCYJNEGO O SZTUCZNEJ NAWIERZCHNI PRZY PSP W KOWALKOWIE		
INWESTOR: Urząd Gminy w Kazanowie ul. Partyzantów 28 26-713 Kazanów		
LOKALIZACJA: Kowalków, gm. Kazanów dz. nr ewid. 329/2		
TYTUŁ RYSUNKU: WYPOSAŻENIE BOISKA - ŁAWKA		
OPRACOWAŁ: Piotr Kulkowski	NR UPRAWNIENIA: GP-III-7342/238/94	PODPIŚ:
SKALA: -	DATA OPRACOWANIA: 11.2018	NR RYS. A.12

PRZEKRÓJ KONSTRUKCYJNY POPRZECZNY boiska wielofunkcyjnego skala 1:20

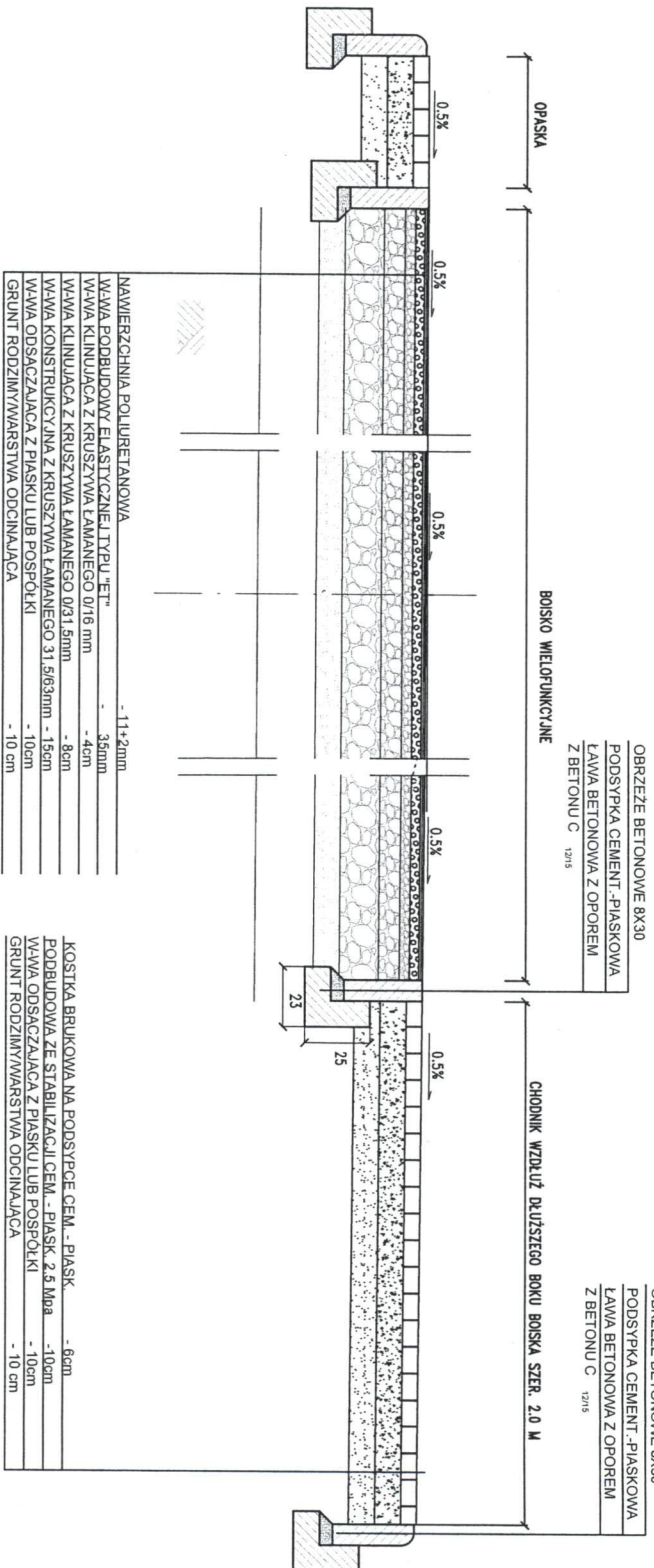

OBIEKT:	BUDOWA BOISKA WIELOFUNKCYJNEGO O SZTUCZNEJ NAWIERZCHNI PRZY PSP W KOWALKOWIE		
INWESTOR:	Urząd Gminy w Kazanowie		
LOKALIZACJA:	ul. Partyzantów 28 26-713 Kazanów Kowalków, gm. Kazanów dz. nr ewid. 32912		
TYTUŁ RYSUNKU:	PRZEKRÓJ KONSTRUKCYJNY POPRZECZNY		
OPRACOWAŁ:	UPRAWNIENIA	PODPIS:	
Piotr Kulikowski	GP-III-7342/238/84		

SKALA:	1:20	DATA OPRACOWANIA:	11.2018
NR RYS:	A.5		